


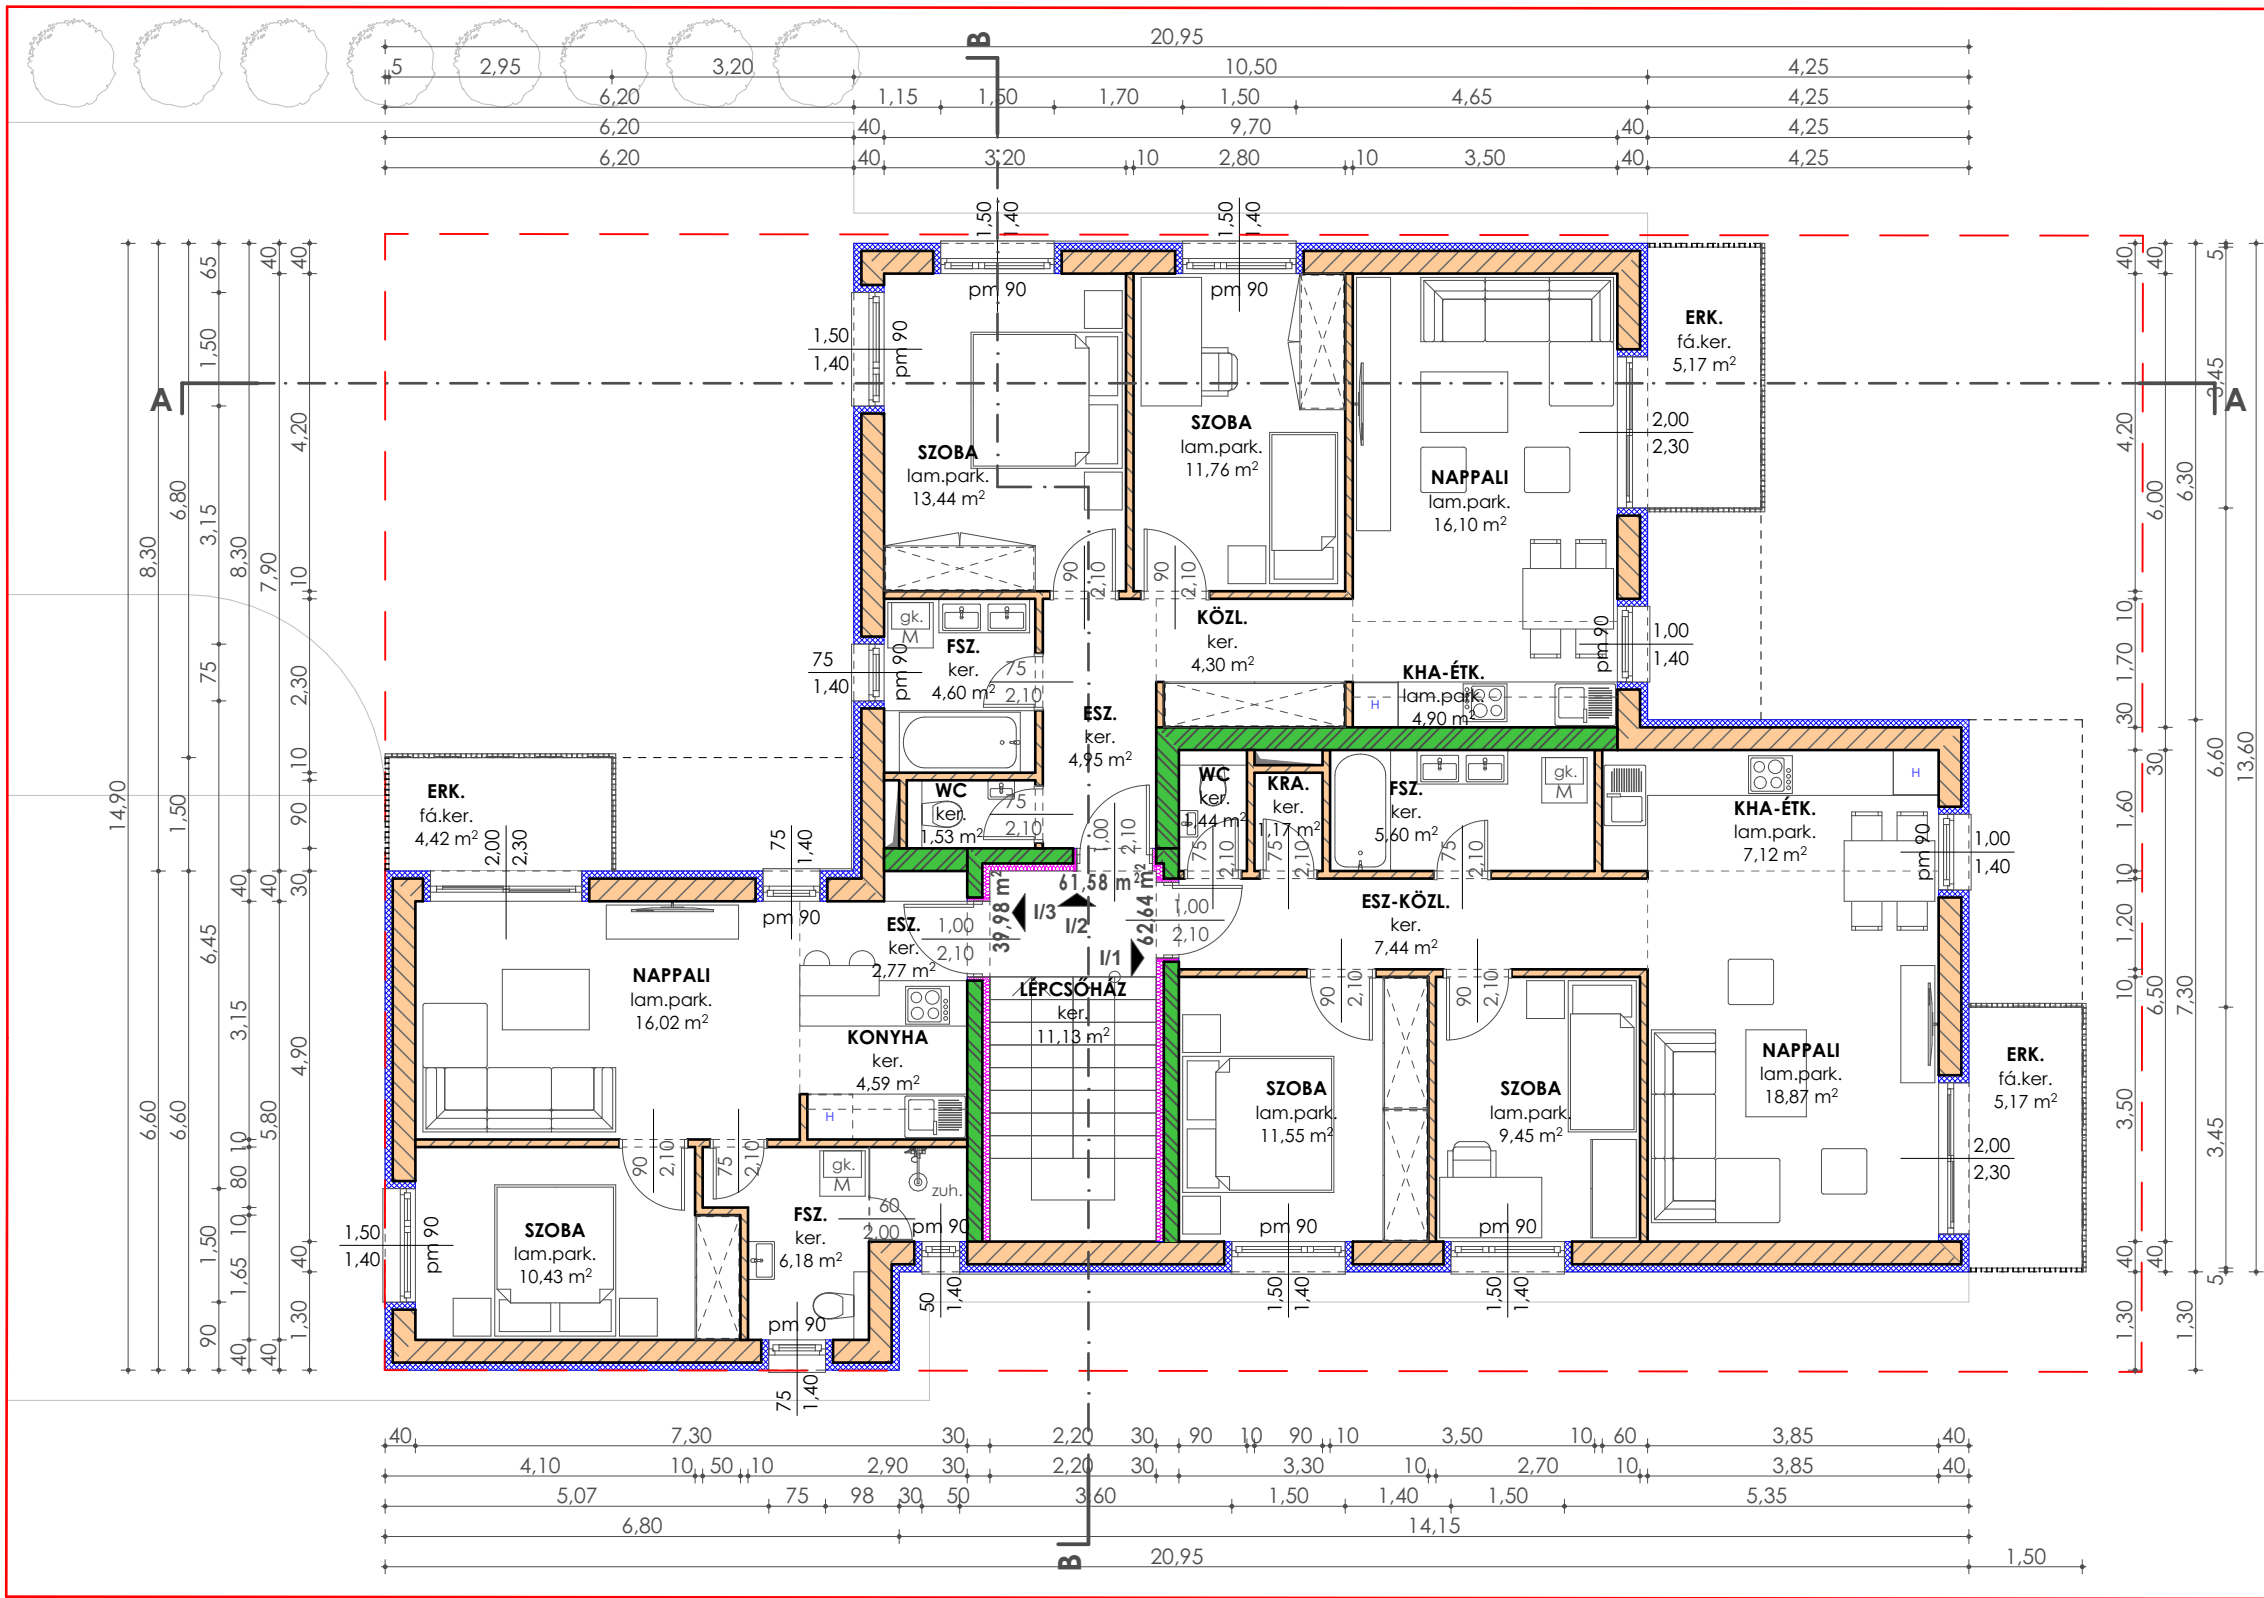

I. EMELETI ALAPRAJZ
M - 1:100

I. EMELETI ALAPRAJZ

Hókristály utca 6.

4 LAKÁSOS LAKÓÉPÜLET

En a dokumentáció az Attila és Attila Építész Iroda Kft. szellemi tulajdona, mely jogvédelemben részesül. A dokumentáció másolási, sokszorozási, a szerződésként megjelölt feltételektől eltérően használni tilos!

ATTILA ÉS ATTILA ÉPÍTÉSZ IRODA KFT.

CÍM: 4025 DEBRECEN,
ANTALL JÓZSEF U. 26-28., I/4.
TELEFON: +36 (30) 240-4822
+36 (70) 66-66-360
E-MAIL: attilaesattila@gmail.com



LÉTESÍTMÉNY:
4032 DEBRECEN, HÓKRISTÁLY UTCA 6.
HRSZ.: 22133/24

4 Lakásos lakóépület

MEGBÍZÓ:
VARKUL - House Kft.
4031 Debrecen, Karmazsin utca 2.

TERVEZŐK:
GULYÁS ATTILA É-09-0287
TERVEZŐ SZAKMÉRNÖK
TÜZKŐ TAMÁS É-09-0706
OKLEVELES TERVEZŐ ÉPÍTÉSZMÉRNÖK

TERVFAJTA: TÖRZSSZÁM:
GA24/049

VERZIÓSZÁM: V01 LÉPTÉK:
M - 1:100 DÁTUM:
2025.01.hó

TERV MEGNEVEZÉSE:
I. EMELETI ALAPRAJZ RAJZSZÁM:
E-1.2