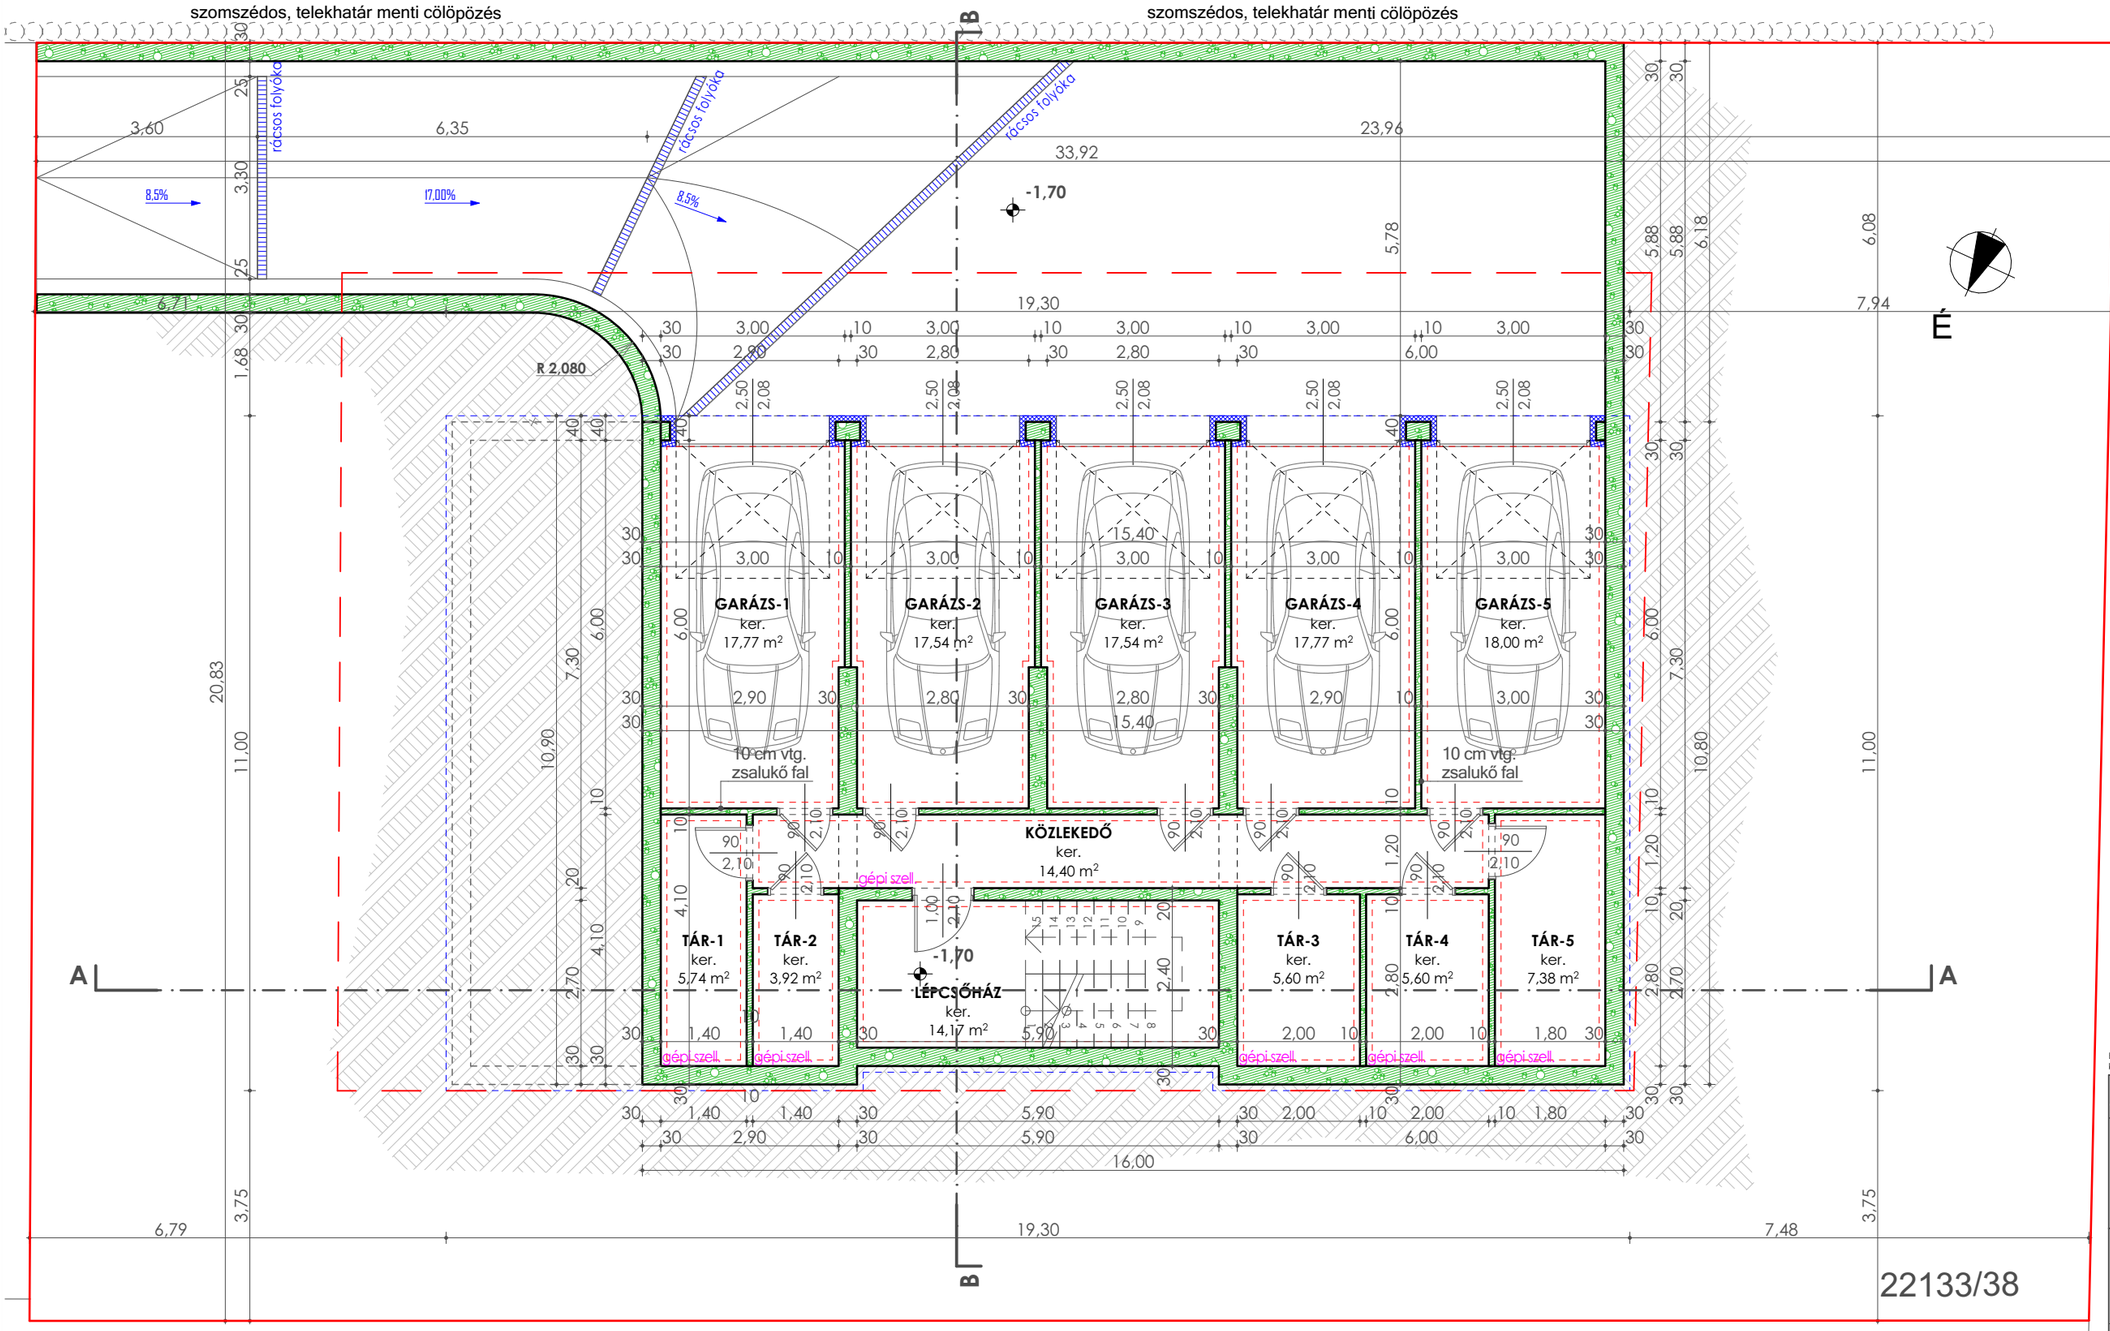

JELMAGYARÁZAT:

- 30 cm POROTHERM 30N+F teherhordó fal + 10 cm AUSTROTHERM GRAPHITE expandált homlokzati hőszigetelés
- 30 cm POROTHERM 30N+F teherhordó fal + 10 cm AUSTROTHERM XPS extrudált lábazati hőszigetelés
- 30 cm POROTHERM AKU-Z lakáselválasztó fal
- 20 cm Silka HM200 fal + 10 cm ásványiszálas hőszigetelés
- 30 cm POROTHERM N+F teherhordó fal
- 10 cm POROTHERM válaszfal
- vasbeton szerkezet

Ez a dokumentáció az Attila és Attila Építész Iroda Kft. szellemi tulajdona, mely jogvédelemben részesül. A dokumentáció lemásolni, sokszorosítani, a szerződésben rögzített feltételeknek megfelelően használni lehet!

ATTILA ÉS ATTILA ÉPÍTÉSZ IRODA KFT.

CÍM: 4025 DEBRECEN, ANTALL JÓZSEF U. 26-28., I/4.
TELEFON: +36 (30) 240-4822
+36 (70) 66-66-360
E-MAIL: attilaesattila@gmail.com

LÉTESÍTMÉNY:
4032 DEBRECEN, HANGYÁS KÖZ 6.
HRSZ.: 22133/38
5 Lakásos lakóépület

MEGBÍZÓ:
VATOM - House Kft.
4031 Debrecen, Karmazsin utca 2.

TERVEZŐK:
GULYÁS ATTILA É-09-0287
TERVEZŐ SZAKMÉRNÖK
TÜZKŐ TAMÁS É-09-0706
TERVEZŐ ÉPÍTÉSZMÉRNÖK

TERVFAJTA: ÉPÍTÉSI ENGEDÉLYEZÉSI TERVDOKUMENTÁCIÓ	**TÖRZSSZÁM:** GA24/064
VERZIÓSZÁM: V01 **LÉPTÉK:** M - 1:100	**DÁTUM:** 2025.06.02.
TERV MEGNEVEZÉSE: PINCESZINTI ALAPRAJZ	**RAJZSZÁM:** E-1.0

PINCESZINTI ALAPRAJZ
M - 1:100