


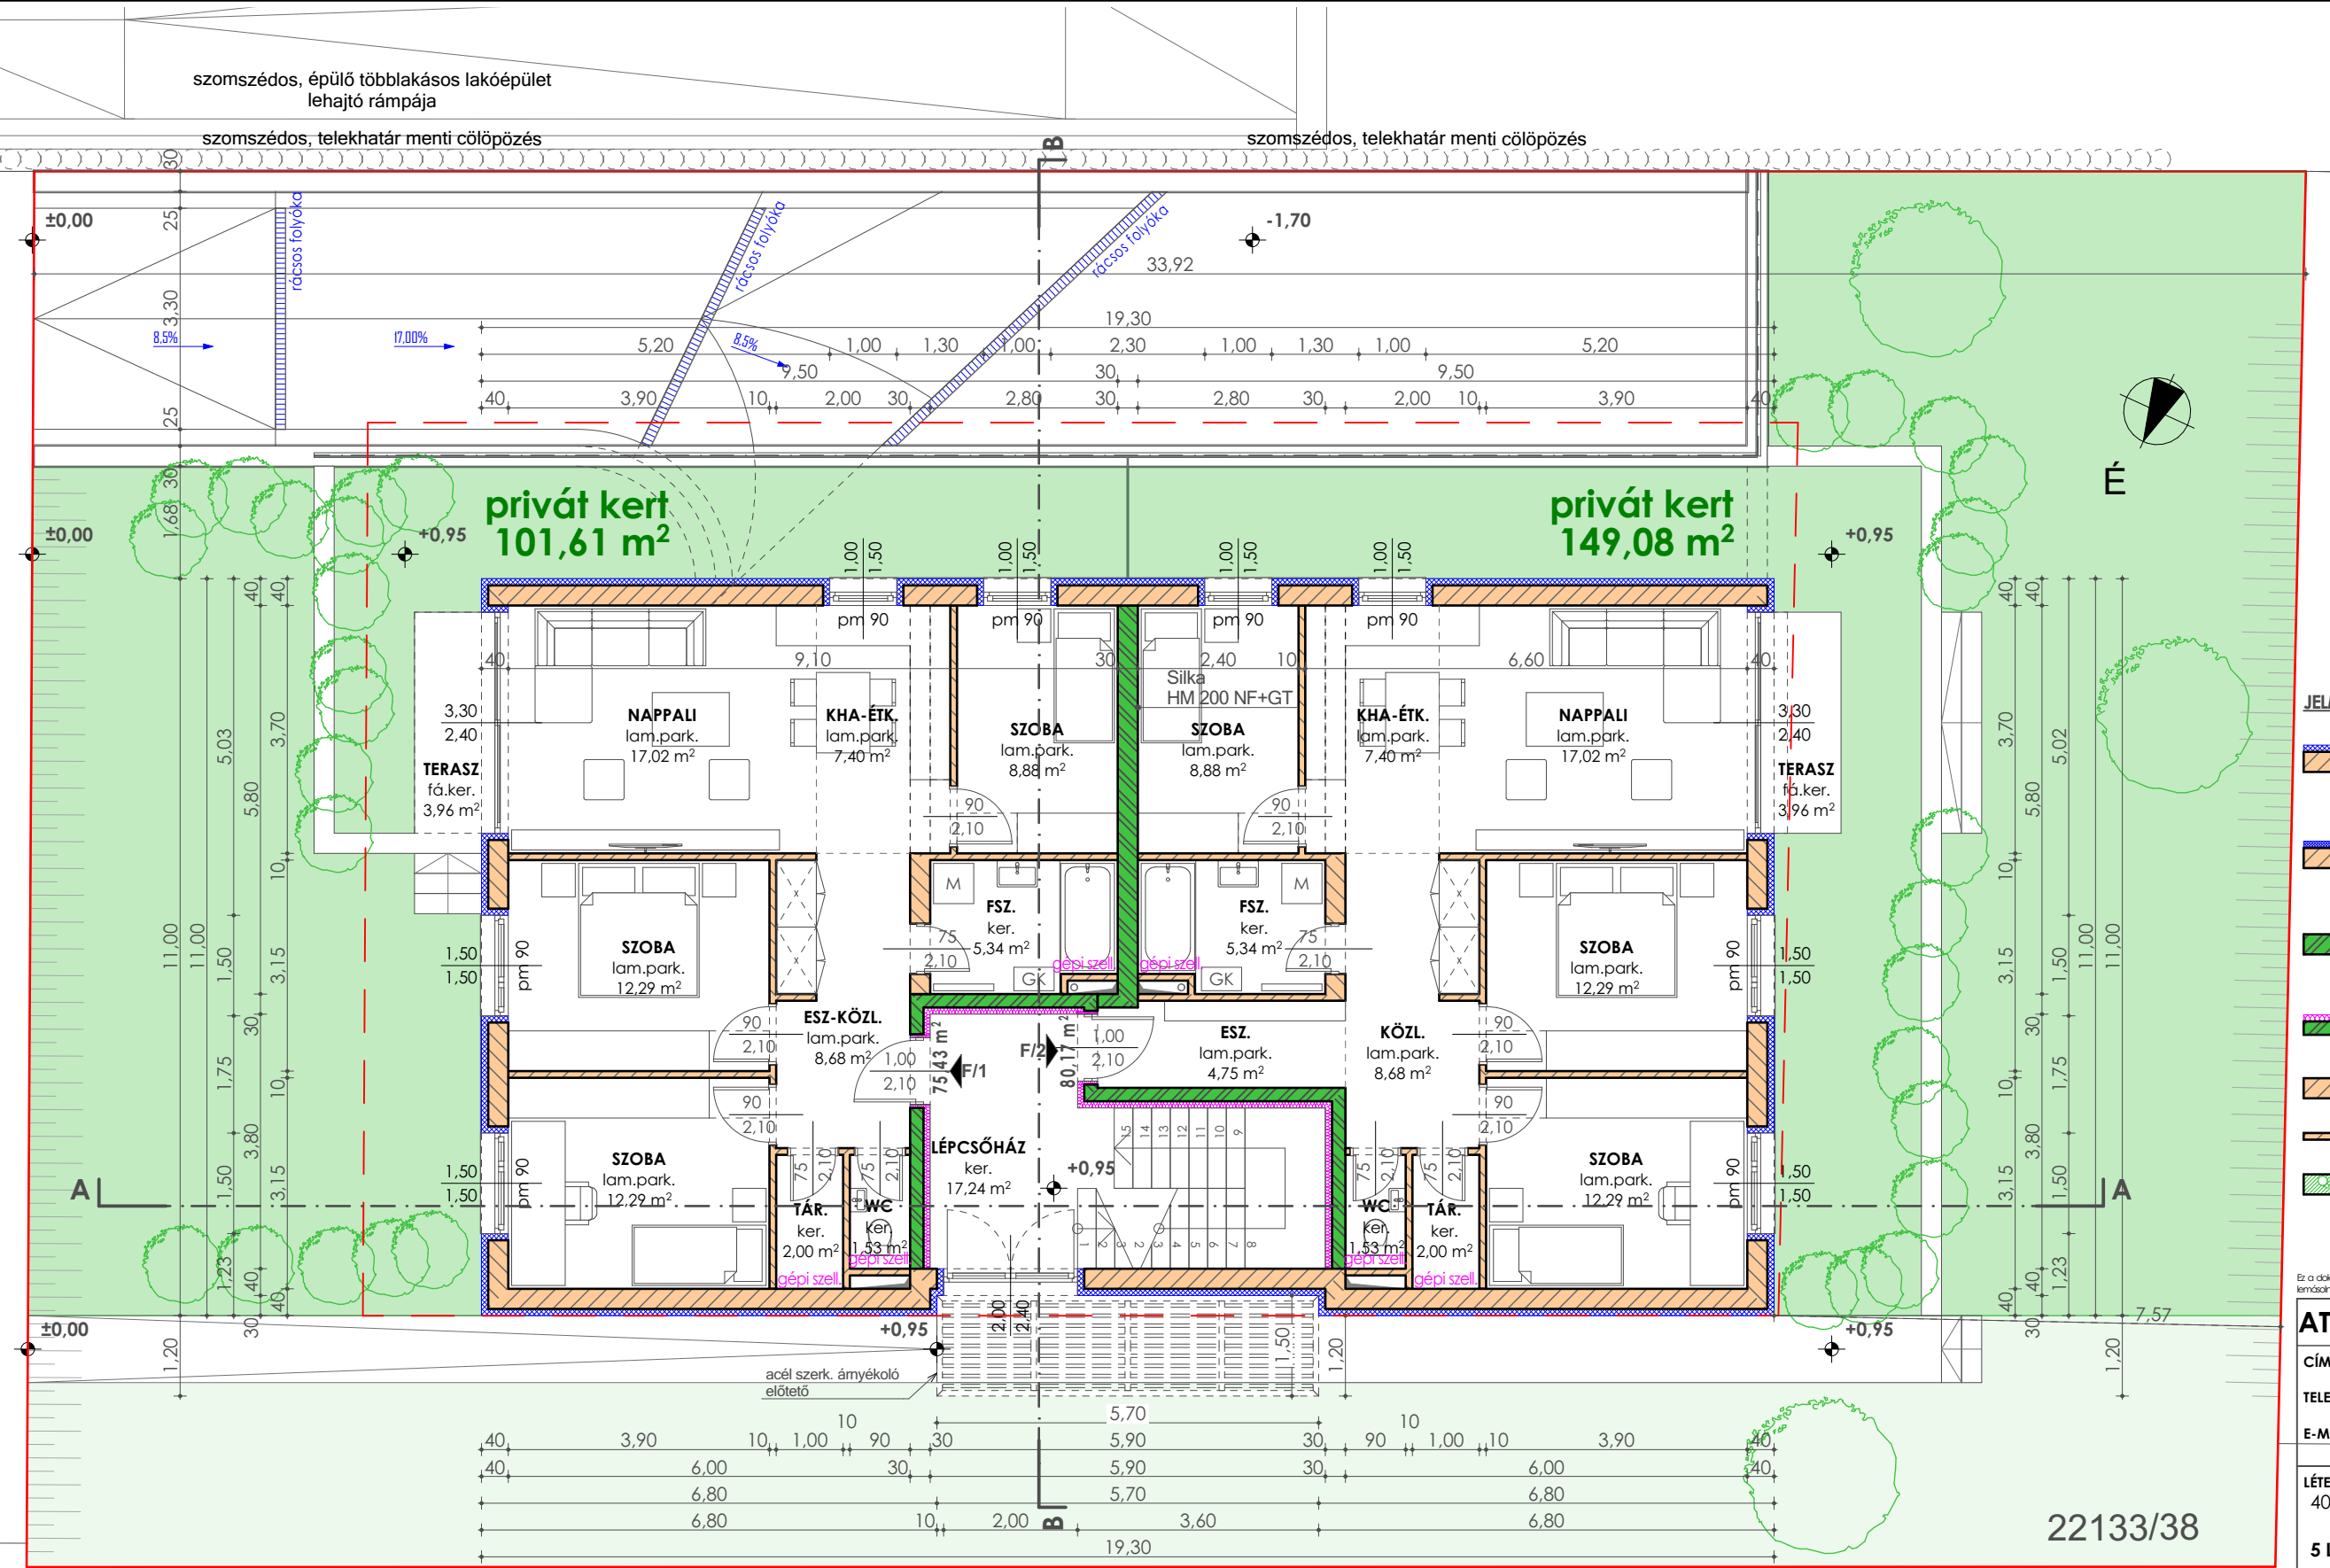

- JELMAGYARÁZAT:**
- 30 cm POROTHERM 30N+F teherhordó fal + 10 cm AUSTROTHERM GRAPHITE expandált homlokzati hőszigetelés
 - 30 cm POROTHERM 30N+F teherhordó fal + 10 cm AUSTROTHERM XPS extrudált lábazati hőszigetelés
 - 30 cm POROTHERM AKU-Z lakóelválasztó fal
 - 20 cm Silka HM200 fal + 10 cm ásványszálas hőszigetelés
 - 30 cm POROTHERM N+F teherhordó fal
 - 10 cm POROTHERM válaszfal
 - vasbeton szerkezet

En a dokumentáció az Attila és Attila Építész Iroda Kft. szellemi tulajdona, mely jogvédelemben részesül. A dokumentáció kizárólag a szerződésben megjelölt feltételekkel érvényes használati fílt!

ATTILA ÉS ATTILA ÉPÍTÉSZ IRODA KFT.

CÍM: 4025 DEBRECEN, ANTALL JÓZSEF U. 26-28., I/4.
TELEFON: +36 (30) 240-4822
+36 (70) 66-66-360
E-MAIL: attilaesattila@gmail.com



LÉTESÍTMÉNY: 4032 DEBRECEN, HANGYÁS KÖZ 6.
HRSZ.: 22133/38

5 Lakásos lakóépület

MEGBÍZÓ: VATOM - House Kft.
4031 Debrecen, Karmazsin utca 2.

TERVEZŐK: GULYÁS ATTILA É-09-0287
TERVEZŐ SZAKMÉRNÖK
TÜZKŐ TAMÁS É-09-0706
TERVEZŐ ÉPÍTÉSZMÉRNÖK

TERVFAJTA: ÉPÍTÉSI ENGEDÉLYEZÉSI TERVDOKUMENTÁCIÓ
TÖRZSZÁM: GA24/064

VERZIÓSZÁM: V01
LÉPTÉK: M - 1:100
DÁTUM: 2025.06.02.

TERV MEGNEVEZÉSE: FÖLDSZINTI ALAPRAJZ
RAJZSZÁM: E-1.1

FÖLDSZINTI ALAPRAJZ
M - 1:100