


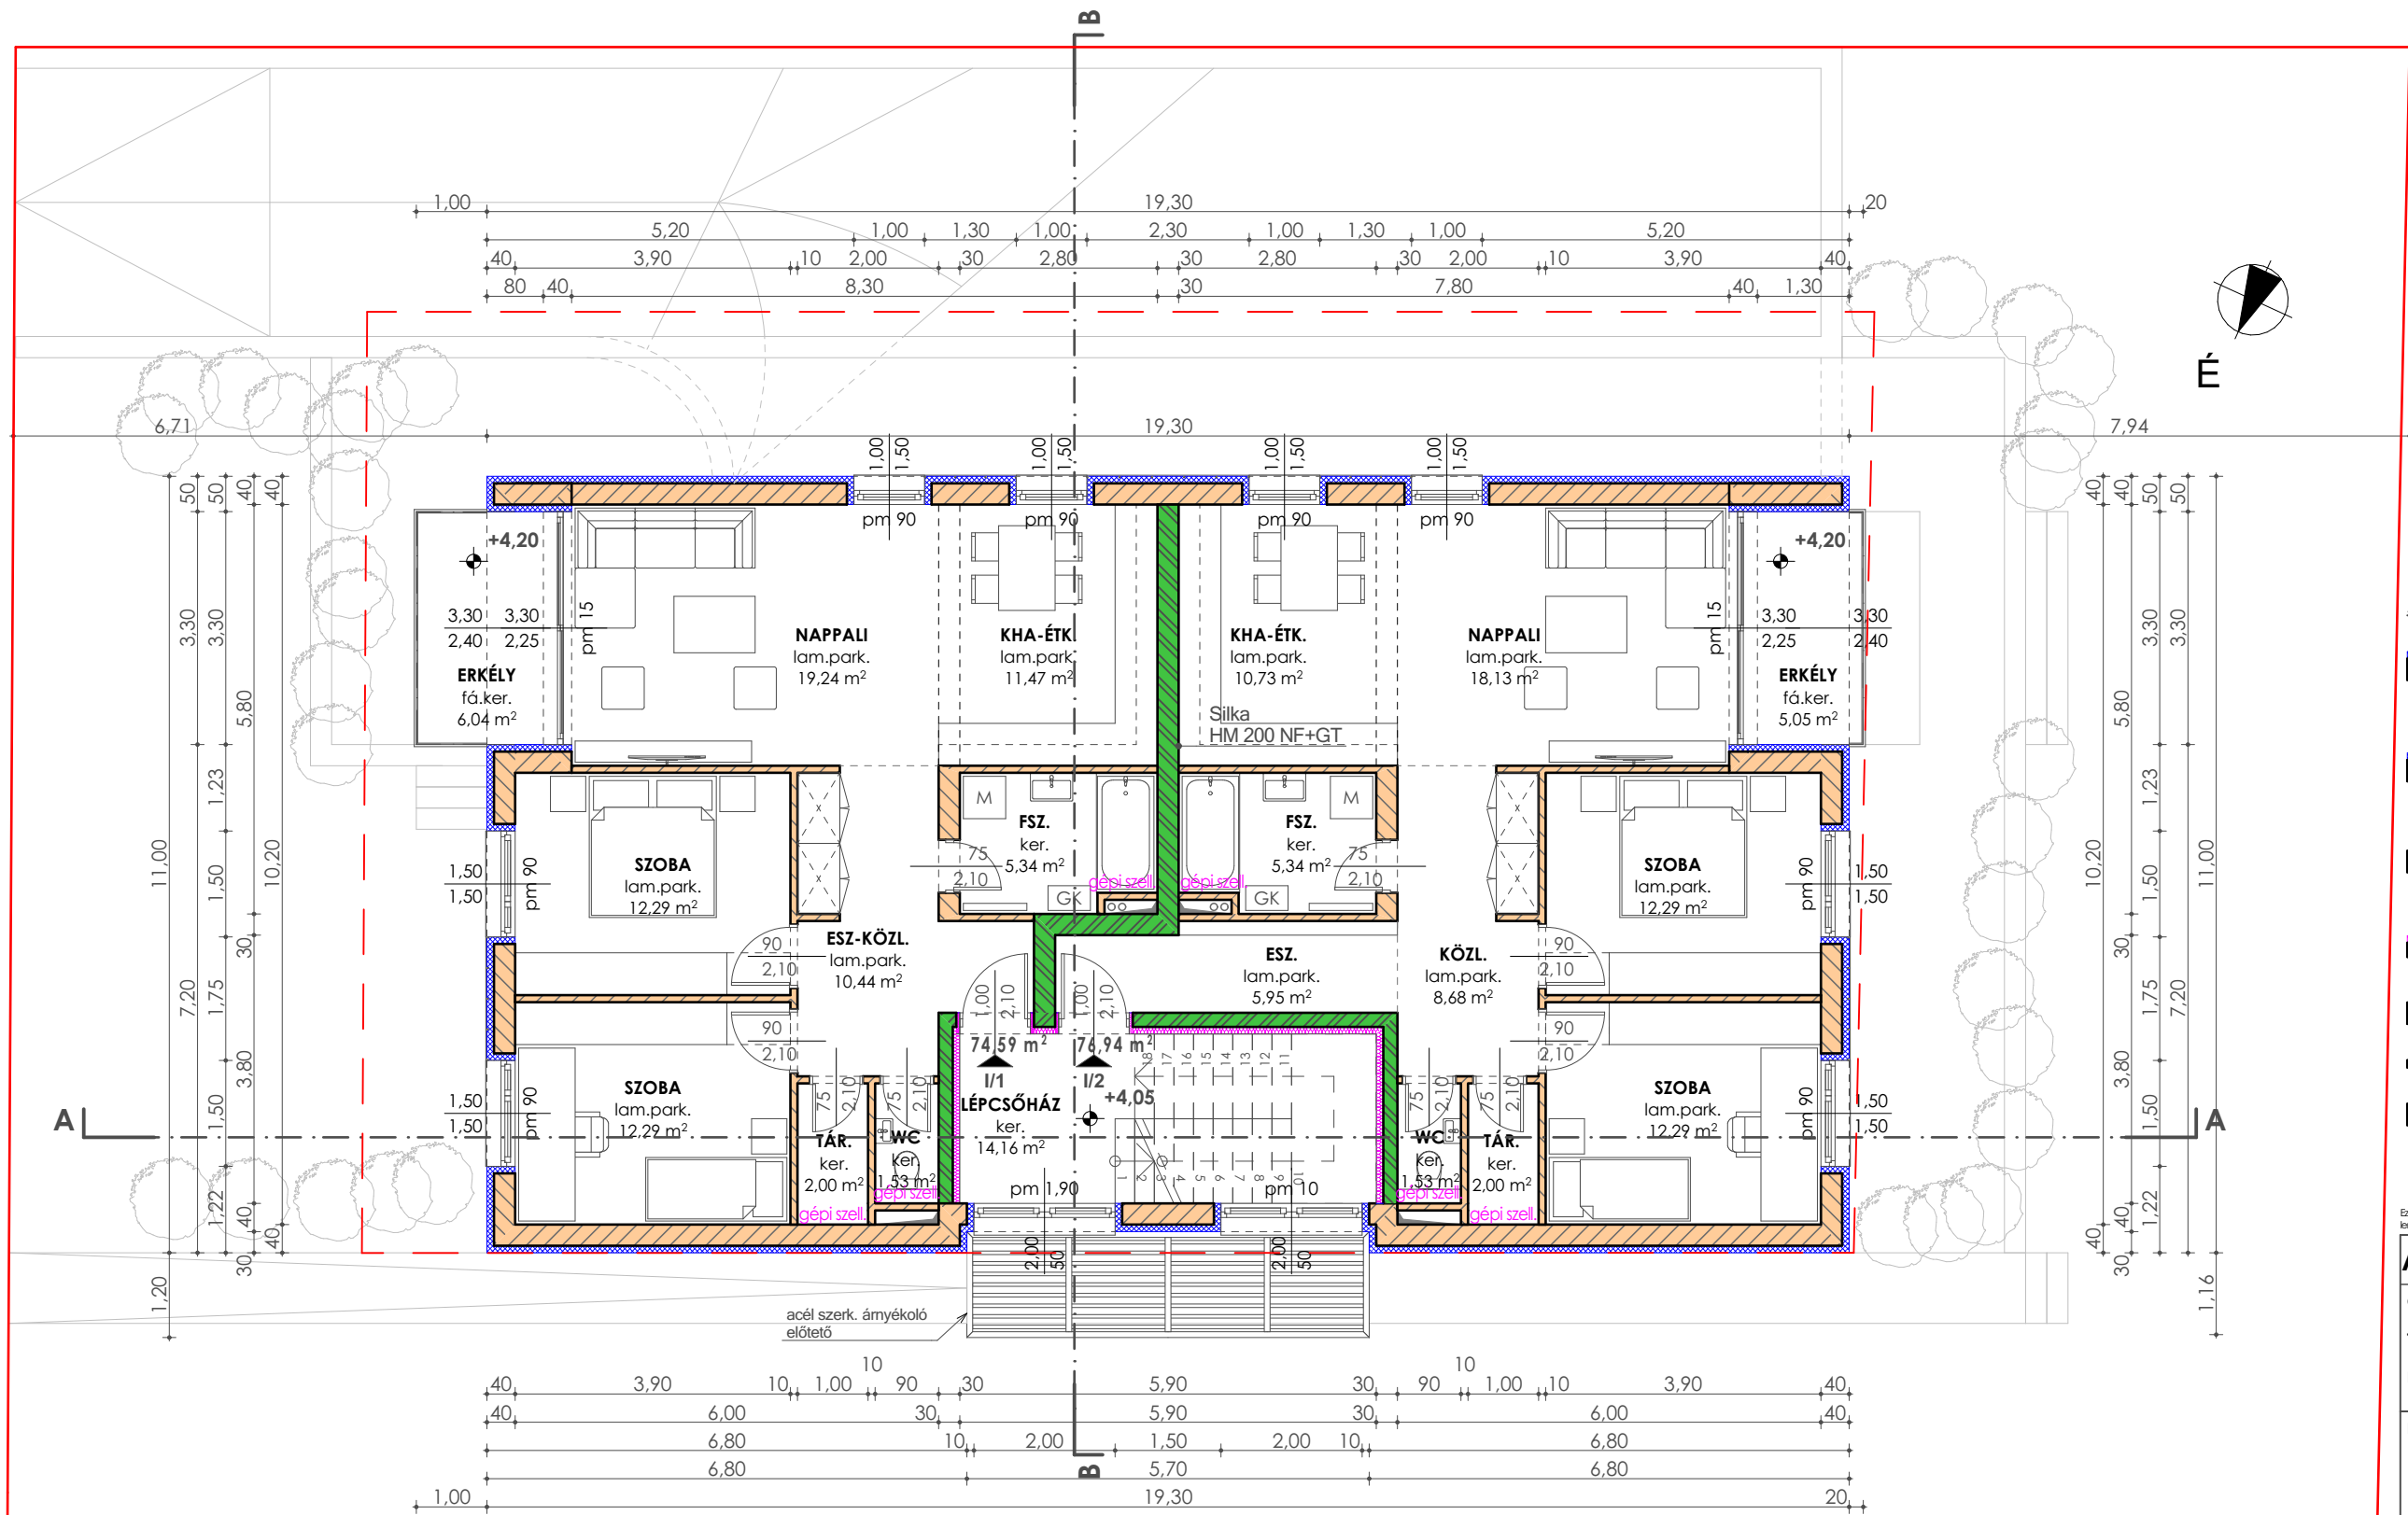

JELMAGYARÁZAT:

- 30 cm POROTHERM 30N+F teherhordó fal + 10 cm AUSTROTHERM GRAPHITE expandált homlokzati hőszigetelés
- 30 cm POROTHERM 30N+F teherhordó fal + 10 cm AUSTROTHERM XPS extrudált lábazati hőszigetelés
- 30 cm POROTHERM AKU-Z lakóelválasztó fal
- 20 cm Silka HM200 fal + 10 cm ásványszálas hőszigetelés
- 30 cm POROTHERM N+F teherhordó fal
- 10 cm POROTHERM válaszfal
- vasbeton szerkezet

Ez a dokumentáció az Attila és Attila Építész Iroda Kft. szellemi tulajdona, mely jogvédelemben részesül. A dokumentáció kizárólag a szerződésben megnevezett feltételekkel érvényes használati fílt!

ATTILA ÉS ATTILA ÉPÍTÉSZ IRODA KFT.

CÍM: 4025 DEBRECEN,
ANTALL JÓZSEF U. 26-28., I/4.
TELEFON: +36 (30) 240-4822
+36 (70) 66-66-360
E-MAIL: attilaesattila@gmail.com



LÉTESÍTMÉNY:
4032 DEBRECEN, HANGYÁS KÖZ 6.

HRSZ.: 22133/38

5 Lakásos lakóépület

MEGBÍZÓ:
VATOM - House Kft.
4031 Debrecen, Karmazsin utca 2.

TERVEZŐK:
GULYÁS ATTILA É-09-0287
TERVEZŐ SZAKMÉRNÖK
TÜZKŐ TAMÁS É-09-0706
TERVEZŐ ÉPÍTÉSZMÉRNÖK

TERVFAJTA: ÉPÍTÉSI ENGEDÉLYEZÉSI
TERVDOKUMENTÁCIÓ

TÖRZSSZÁM:
GA24/064

VERZIÓSZÁM: V01 LÉPTÉK:
M - 1:100

DÁTUM:
2025.06.02.

TERV MEGNEVEZÉSE:
I. EMELETI ALAPRAJZ

RAJZSZÁM:
E-1.2

I. EMELETI ALAPRAJZ
M - 1:100