


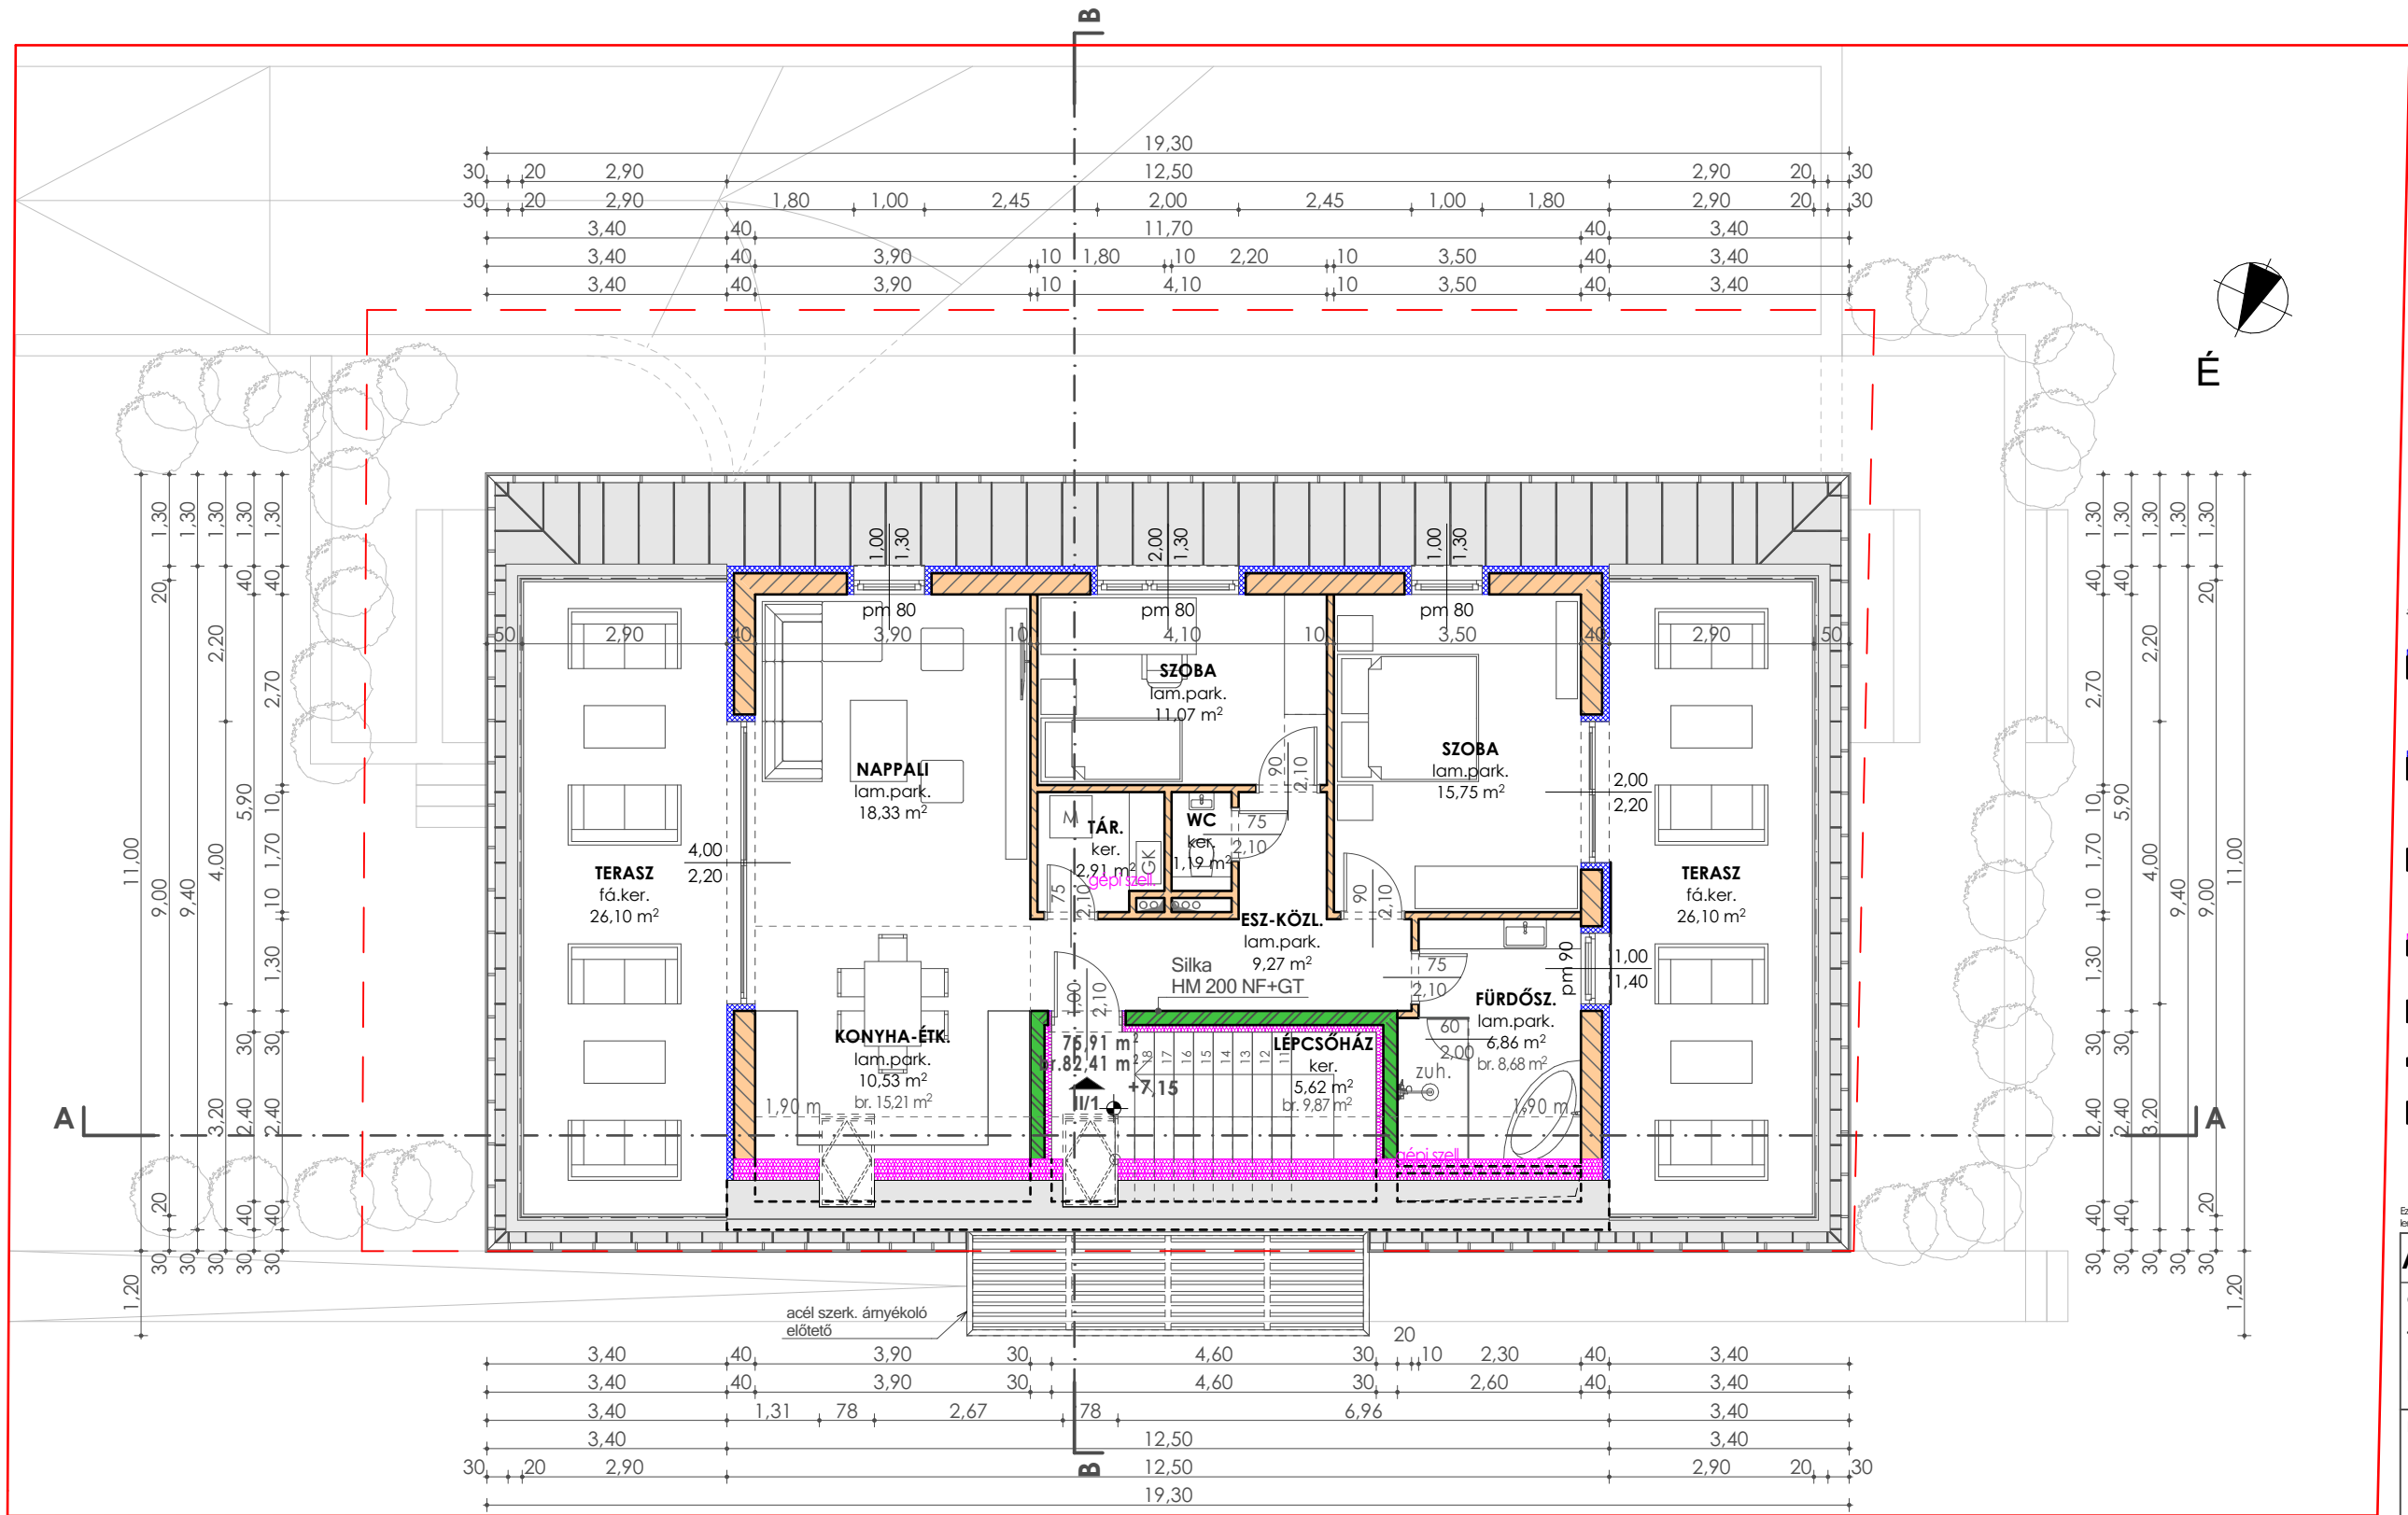

#### JELMAGYARÁZAT:

- 30 cm POROTHERM 30N+F teherhordó fal + 10 cm AUSTROTHERM GRAPHITE expandált homlokzati hőszigetelés
- 30 cm POROTHERM 30N+F teherhordó fal + 10 cm AUSTROTHERM XPS extrudált lábazati hőszigetelés
- 30 cm POROTHERM AKU-Z lakóelválasztó fal
- 20 cm Silka HM200 fal + 10 cm ásványszálás hőszigetelés
- 30 cm POROTHERM N+F teherhordó fal
- 10 cm POROTHERM válaszfal
- vasbeton szerkezet

Ez a dokumentáció az Attila és Attila Építész Iroda Kft. szellemi tulajdona, mely jogvédelemben részesül. A dokumentáció kizárólag a szerződésben megnevezett feltételekkel előírt módon használható fel!

#### ATTILA ÉS ATTILA ÉPÍTÉSZ IRODA KFT.

Cím: 4025 DEBRECEN,  
ANTALL JÓZSEF U. 26-28., I/4.  
TELEFON: +36 (30) 240-4822  
+36 (70) 66-66-360  
E-MAIL: attilaesattila@gmail.com



LÉTESÍTMÉNY:  
4032 DEBRECEN, HANGYÁS KÖZ 6.

HRSZ.: 22133/38

#### 5 Lakásos lakóépület

MEGBÍZÓ:  
VATOM - House Kft.  
4031 Debrecen, Karmazsin utca 2.

TERVEZŐK:  
GULYÁS ATTILA É-09-0287  
TERVEZŐ SZAKMÉRNÖK  
TÜZKŐ TAMÁS É-09-0706  
TERVEZŐ ÉPÍTÉSZMÉRNÖK

TERVFAJTA: ÉPÍTÉSI ENGEDÉLYEZÉSI  
TERVDOKUMENTÁCIÓ

TÖRZSSZÁM:  
GA24/064

VERZIÓSZÁM: V01 LÉPTÉK:  
M - 1:100

DÁTUM:  
2025.06.02.

TERV MEGNEVEZÉSE:  
II. EMELETI ALAPRAJZ

RAJZSZÁM:  
E-1.3

II. EMELETI ALAPRAJZ  
M - 1:100