


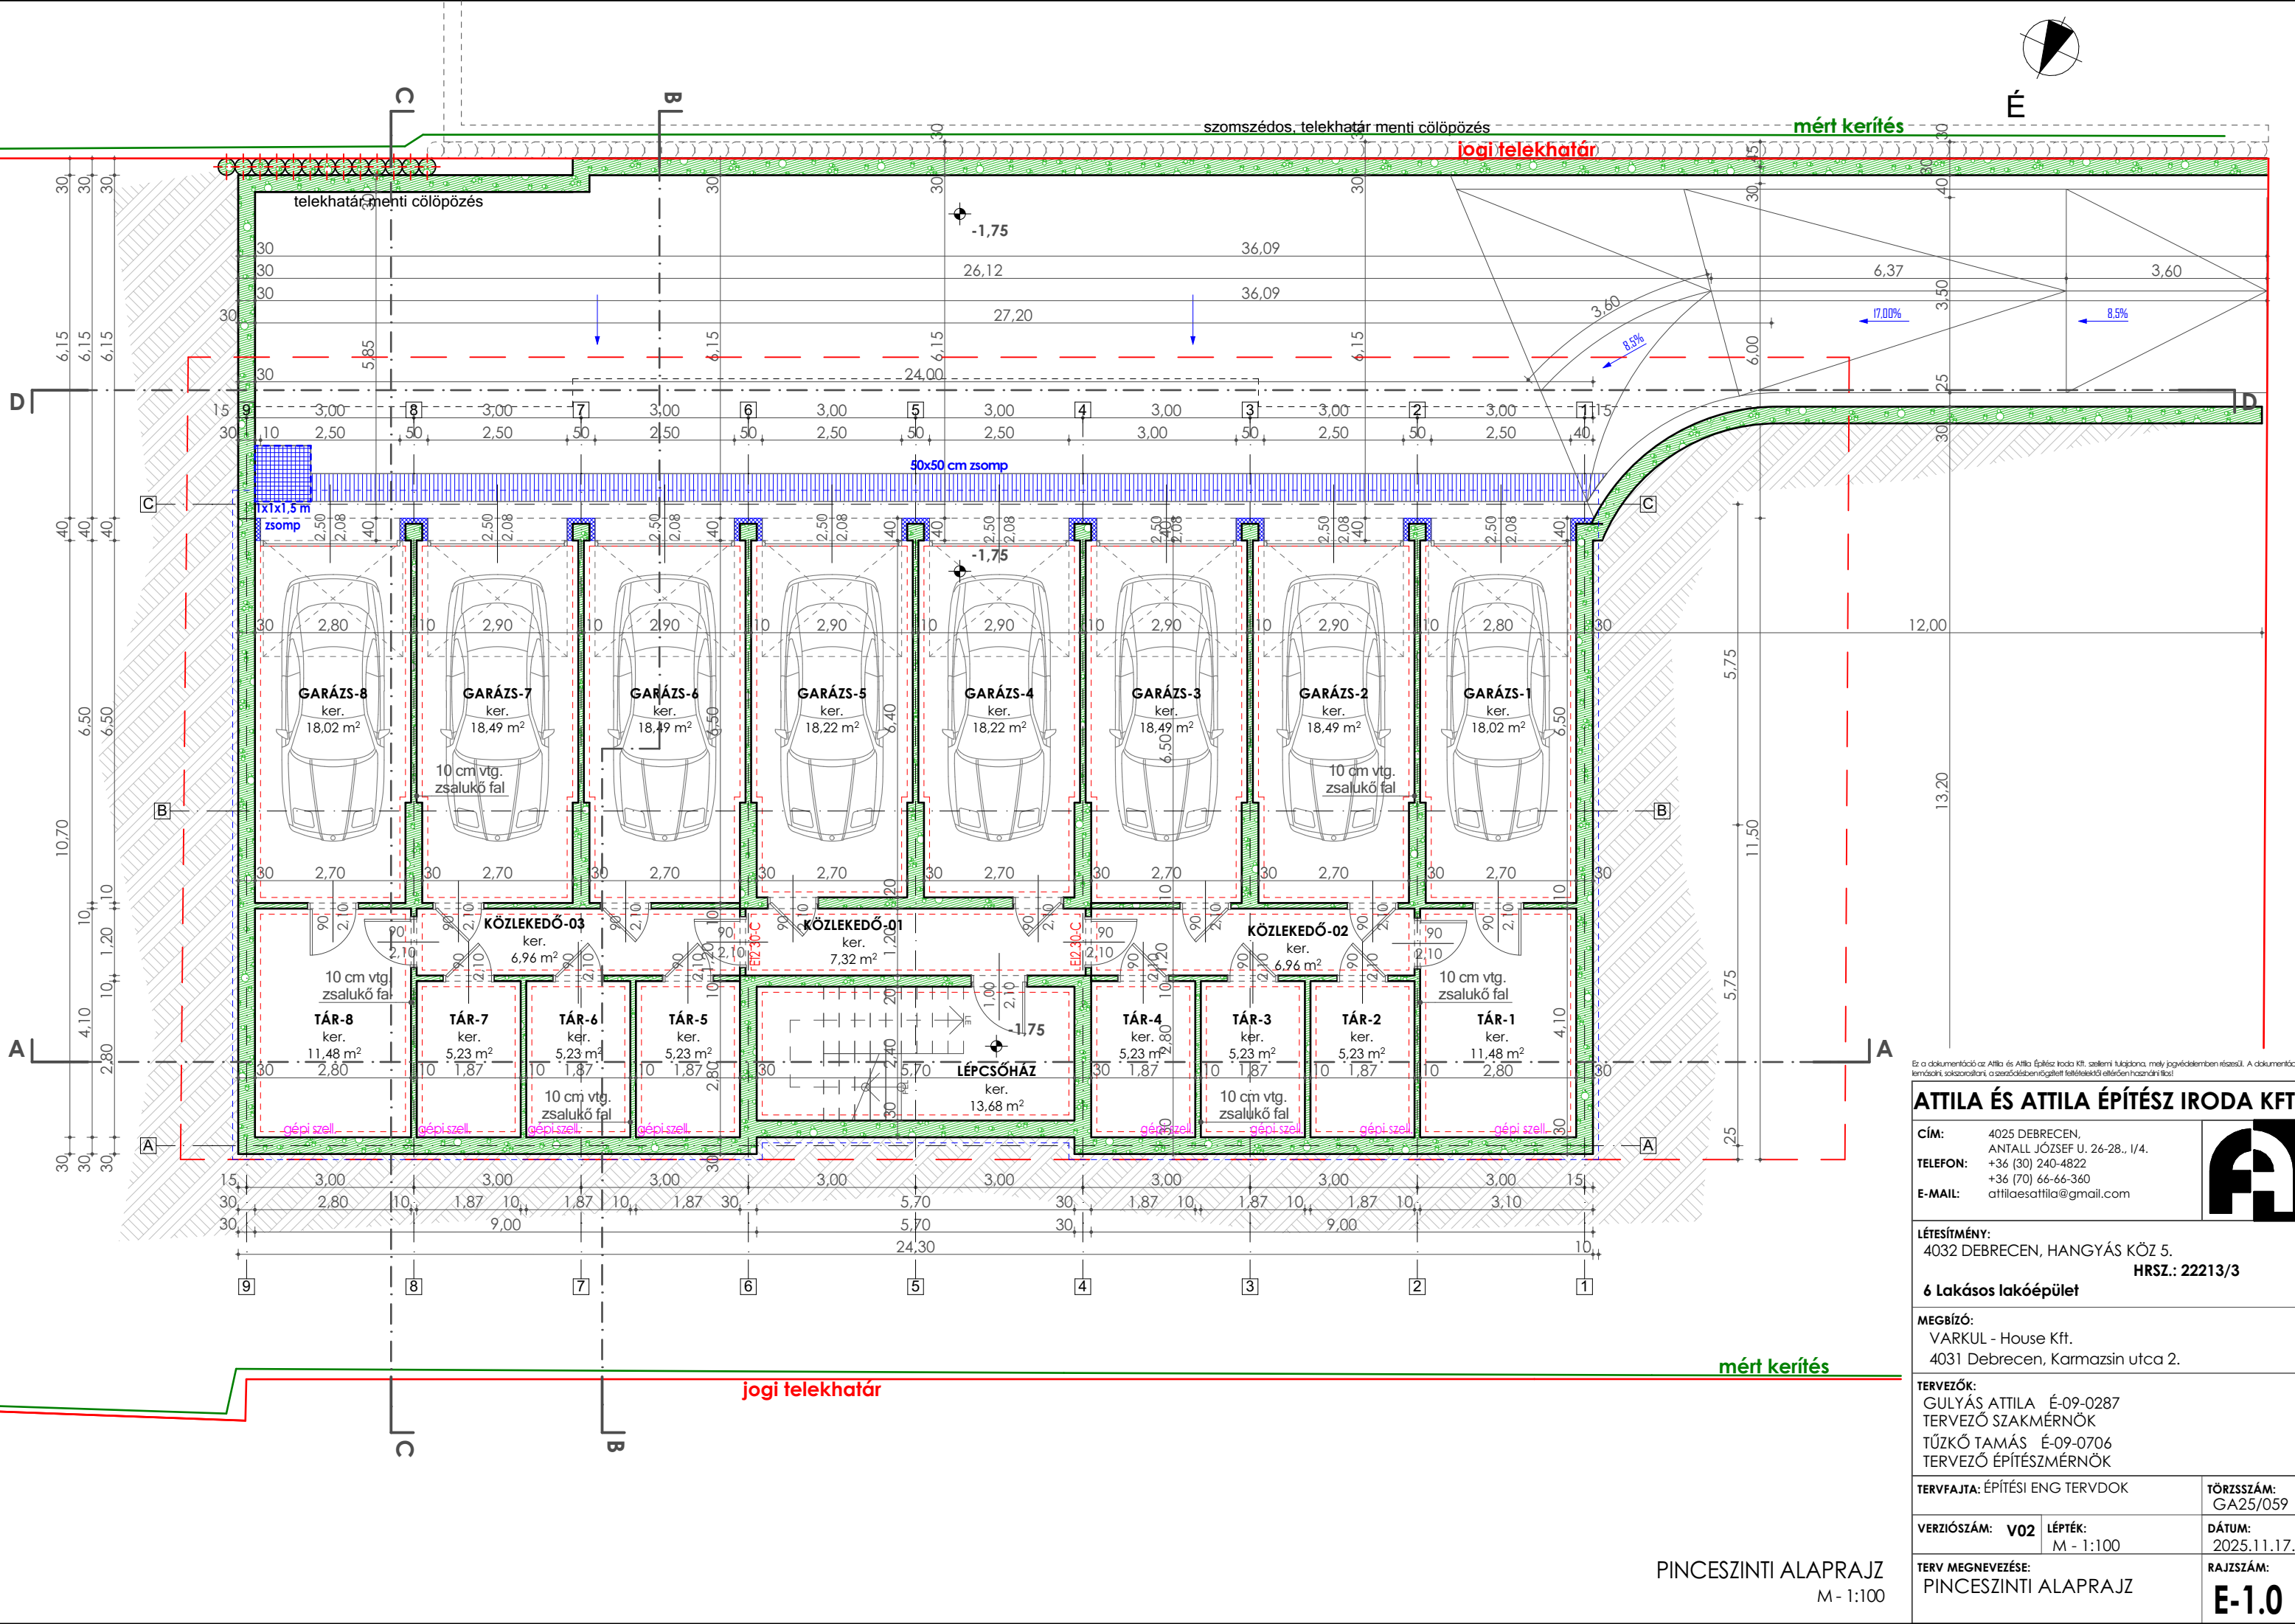

Ez a dokumentáció az Attila és Attila Építész Iroda Kft. szellemi tulajdona, mely jogvédelemben részesül. A dokumentációt másolni, sokszorozni, a szerzőségben megjelölt feltételektől eltérően használni tilos!

ATTILA ÉS ATTILA ÉPÍTÉSZ IRODA KFT.

CÍM: 4025 DEBRECEN,
ANTALL JÓZSEF U. 26-28., I/4.
TELEFON: +36 (30) 240-4822
+36 (70) 66-66-360
E-MAIL: attilaesattila@gmail.com



LÉTESÍTMÉNY:
4032 DEBRECEN, HANGYÁS KÖZ 5.
HRSZ.: 22213/3

6 Lakásos lakóépület

MEGBÍZÓ:
VARKUL - House Kft.
4031 Debrecen, Karmazsin utca 2.

TERVEZŐK:
GULYÁS ATTILA É-09-0287
TERVEZŐ SZAKMÉRNÖK
TÜZKŐ TAMÁS É-09-0706
TERVEZŐ ÉPÍTÉSZMÉRNÖK

TERVFAJTA: ÉPÍTÉSI ENG TERVDOK
TÖRZSSZÁM: GA25/059

VERZIÓSZÁM: V02 **LÉPTÉK:** M - 1:100
DÁTUM: 2025.11.17.

TERV MEGNEVEZÉSE: PINCESZINTI ALAPRAJZ
RAJZSZÁM: E-1.0

PINCESZINTI ALAPRAJZ
M - 1:100